

Dirk Velte | An den Drei Hasen 21 | 61440 Oberursel

KUR- UND KONGRESS-GMBH, BAD HOMBURG
Auftrag Nr.: 5-292-24 erteilt zur Ausführung
am 25.10.2024

KURPARK, 61348 BAD HOMBURG v. d. HÖHE
TEMPEL LOUISENBRUNNEN

METALL-, STAHL- UND GLASBAUARBEITEN

Zu unseren Personen:

Dirk Velte, geb. 01.04.1969 – Einzelunternehmer der metallmanufaktur DIRK VELTE
Ausbildungen zum Schmiedemeister (1990), zum Euro-Schweißfachmann (1991) und zum Betriebswirt des Handwerks (1996) sowie 35 Jahre Berufserfahrung. Ich führe seit 1995 den 1973 gegründeten Betrieb der Familie Velte in Oberursel/Ts (www.dirk-velte.de) und bin öffentlich bestellter und vereidigter Sachverständiger der Handwerkskammer Frankfurt-Rhein-Main für den Bereich Metallbau und Metallgestaltung

Tim Fischer (mein Sohn), geb. 01.12.2000 – zukünftiger Nachfolger (dritte Generation)
Fachabitur Metallbauer mit Fachrichtung Metallgestaltung, Ausbildung Metallgestalter, Metallbau Meister, derzeit Architekturstudium HOCHSCHULE MAINZ UNIVERSITY OF APPLIED SCIENCES


Das Team: Andreas Huth, Andrzej Wisniewski, Anton Boese, Fabienne Leibold, Gaby Ruppel, Henning Rathjen, Hüseyin Simsek, Jalil Tanha, Janosch Hollich, Jasper Burkard, Jawid Hashimi, Joachim Pludra, Juliana Güldenbergl, Karl Alexander Sost Weber, Kerstin Mentges, Lars Matern, Magnus Heinbach, Margarete Velte, Mario Knaab, Moritz Zierz, Patrick Rohde und Silvana Pfeifer.

Bereits 2020 nahmen wir an der Ausschreibung für die Herstellung des Pavillon Louisenbrunnen teil. Zu diesem Zeitpunkt wurde das Projekt jedoch noch nicht realisiert.

Umso mehr fühlten wir uns geehrt, als wir nach erneuter Ausschreibung dann im Oktober 2024 den Zuschlag für dieses kunstvolle Projekt erhalten haben.

Momentan sind wir und unser Team mitten in der Arbeit und es geht zügig voran.



Ende Mai „2025“ ist Fertigstellung.

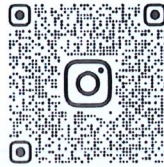

METALLMANUFATURDIRKVELTE

METALLBAU & KUNSTSCHMIEDE
An den Drei Hasen 21 | 61440 Oberursel
T +49 6171 - 535 39
F +49 6171 - 533 08
E info@dirk-velte.de
www.dirk-velte.de
St.-Nr: 003 877 30381
USt.-IdNr.: DE 172240039

APRIL 2025

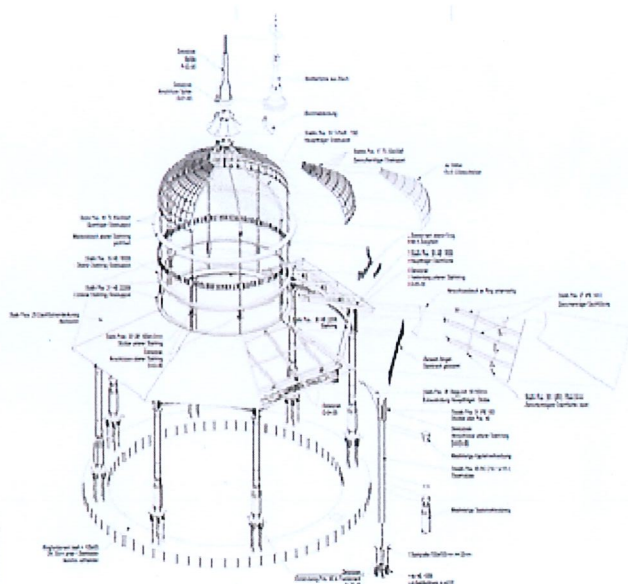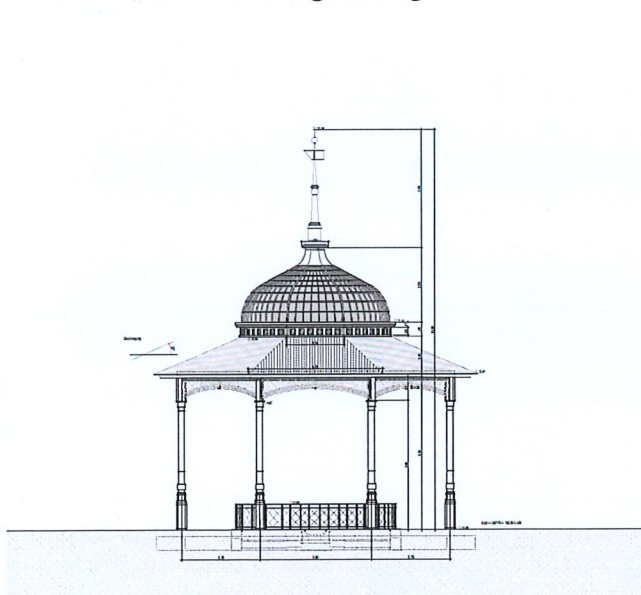

metallmanufaktur

DIRK VELTE & TIM FISCHER



Wir wünschen uns für die Zukunft viele schöpferische Projekte
und Allen, die an diesem wunderschönen Tempel verweilen,
dass sie abschalten, sich Zeit lassen, die Welt vergessen
und einfach nur glücklich sind!

Dirk Velte

Tim Fischer

Nordpfeil:

-

Gauvorhaben:
Kurpark Bad Homburg
- Luisenbrunnen -
Bad Homburg v. d. Höhe, Flur 35, Flurstück 10 / 16

Planungsphase:


CAD-Datei:
2023-07-16_Louisenbrunnen_Werkplanung.dwg

Bauherrschaft:
Kur und Kongreß GmbH
Kaiser Wilhelms-Bad
61348 Bad Homburg
e-mail: info@kuk.bad-ho


Entwurfsverfasser:
ARCHITEKTUR
Krisian Kaffenberger
Dilshofen 8, 64354
Tel.: 06162-919980
e-mail: info@archite

Planinhalt:
Brunnentempel Louisenbrunnen
Ansicht Süd


PlanNR:
01
AN_Süd

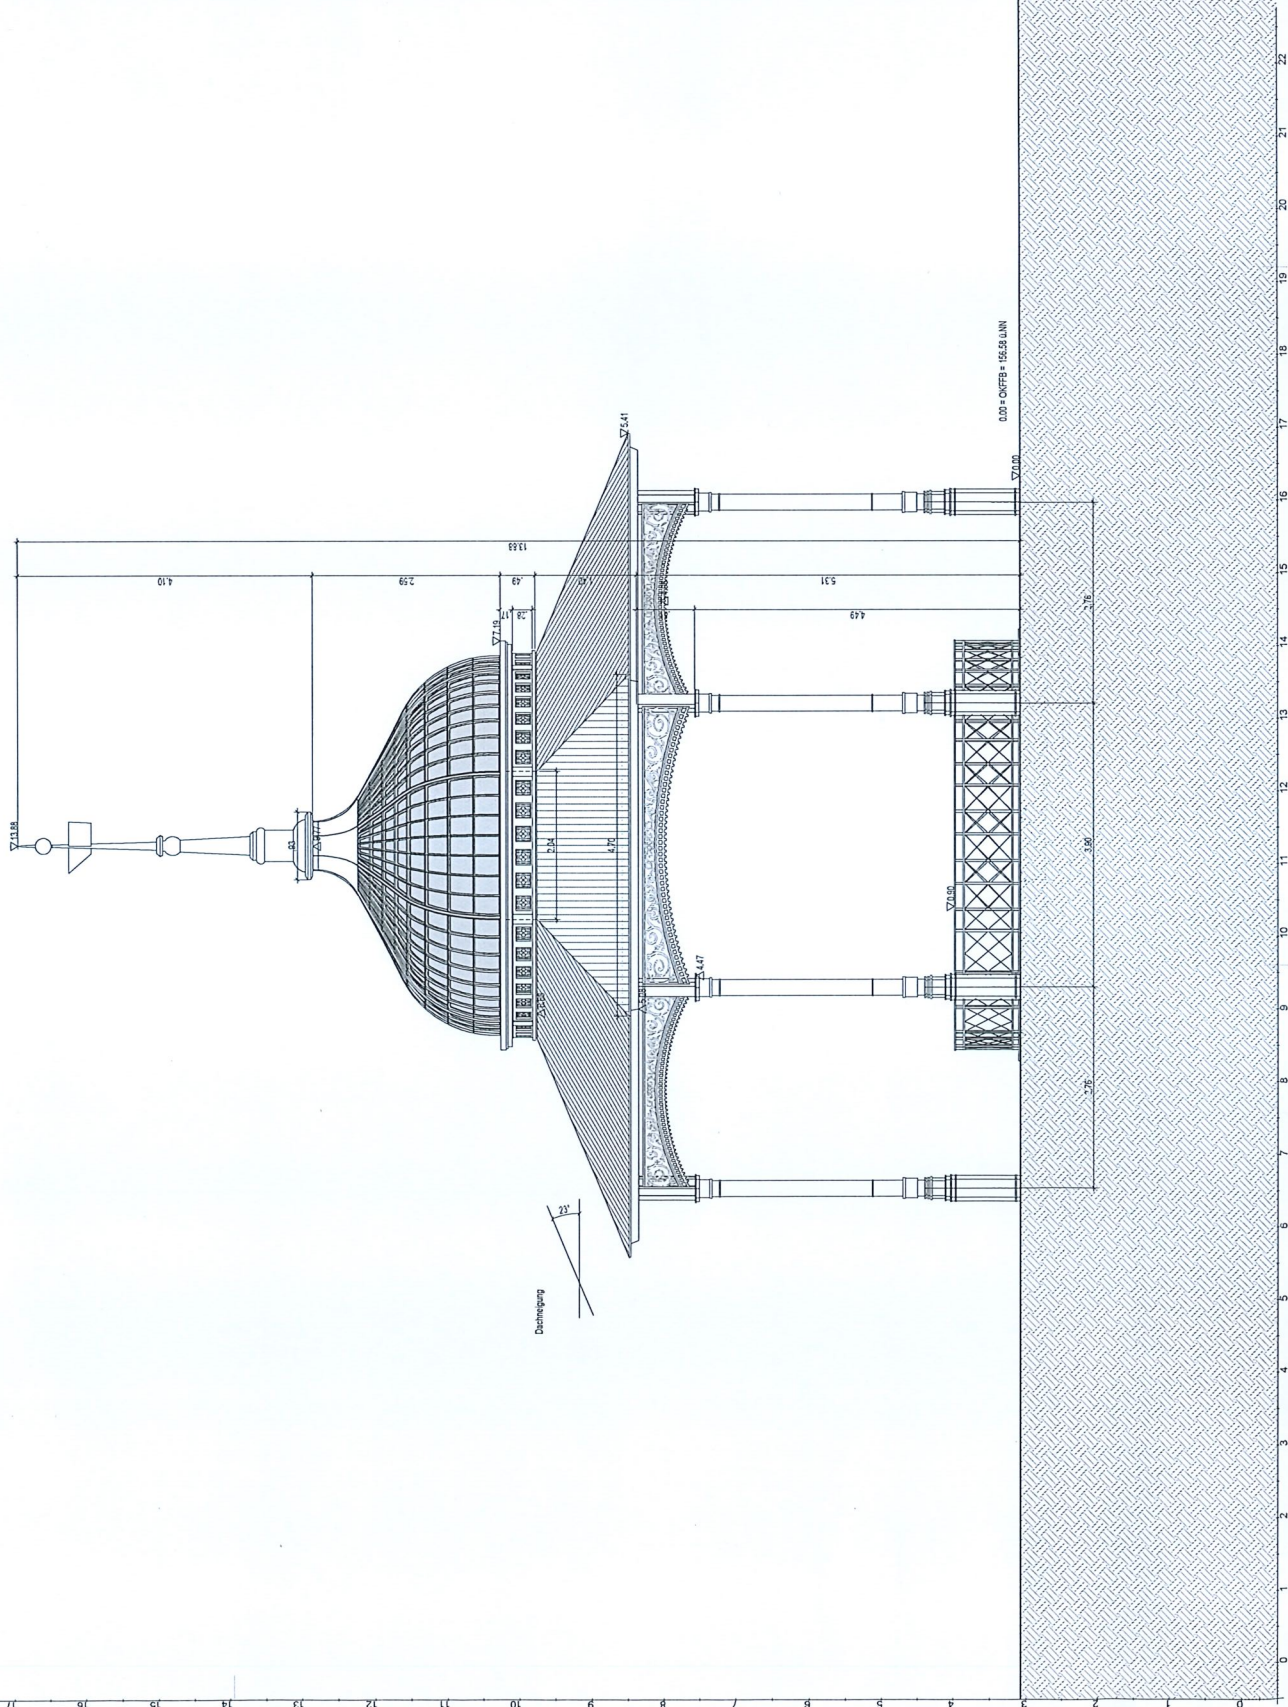

ARCHITEKTURBÜRO Kaffenberger		Nordpfeil: 	
Legende: —— Kanten geschnitten —— Kanten —— Kanten fern - - - - Kanten Projektion - - - - Kanten verdeckt - - - - Kanten vermutet - - - - Kanten neu —— Kanten Abbruch		Bauvorhaben: Kurpark Bad Homburg - Louisenbrunnen - Bad Homburg v. d. Höhe, Flur 35, Flurstück 10 / 16	
Planungsphase: AUSFÜHRUNGSPLANUNG		CAD-Datei: 2023-07-16_Louisenbrunnen_Werkplanung.dwg	
Bauherrschaft: Kur und Kongreß GmbH Kaiser Wilhelms-Bad 61348 Bad Homburg e-mail: info@kuk.bad-homburg.de		Entwurfsverfasser: ARCHITEKTURBÜRO kaffenberger Kristian Kaffenberger Dlshofen 8, 64354 Reinheim Tel.: 06162-919980 Fax: 06162 - 919187 e-mail: info@architekturburo-kaffenberger.de	
Planinhalt: Brunnentempel Louisenbrunnen Querschnitt Detailübersicht		Planinhalt: Brunnentempel Louisenbrunnen Querschnitt Detailübersicht	
Maßstab: 1:50		PlanNR: 01	
Plangröße: DIN A2		QS B-B	
Erstellt: 18.04.2024		Geändert: 19.04.2024	
Index: A		Index: A	

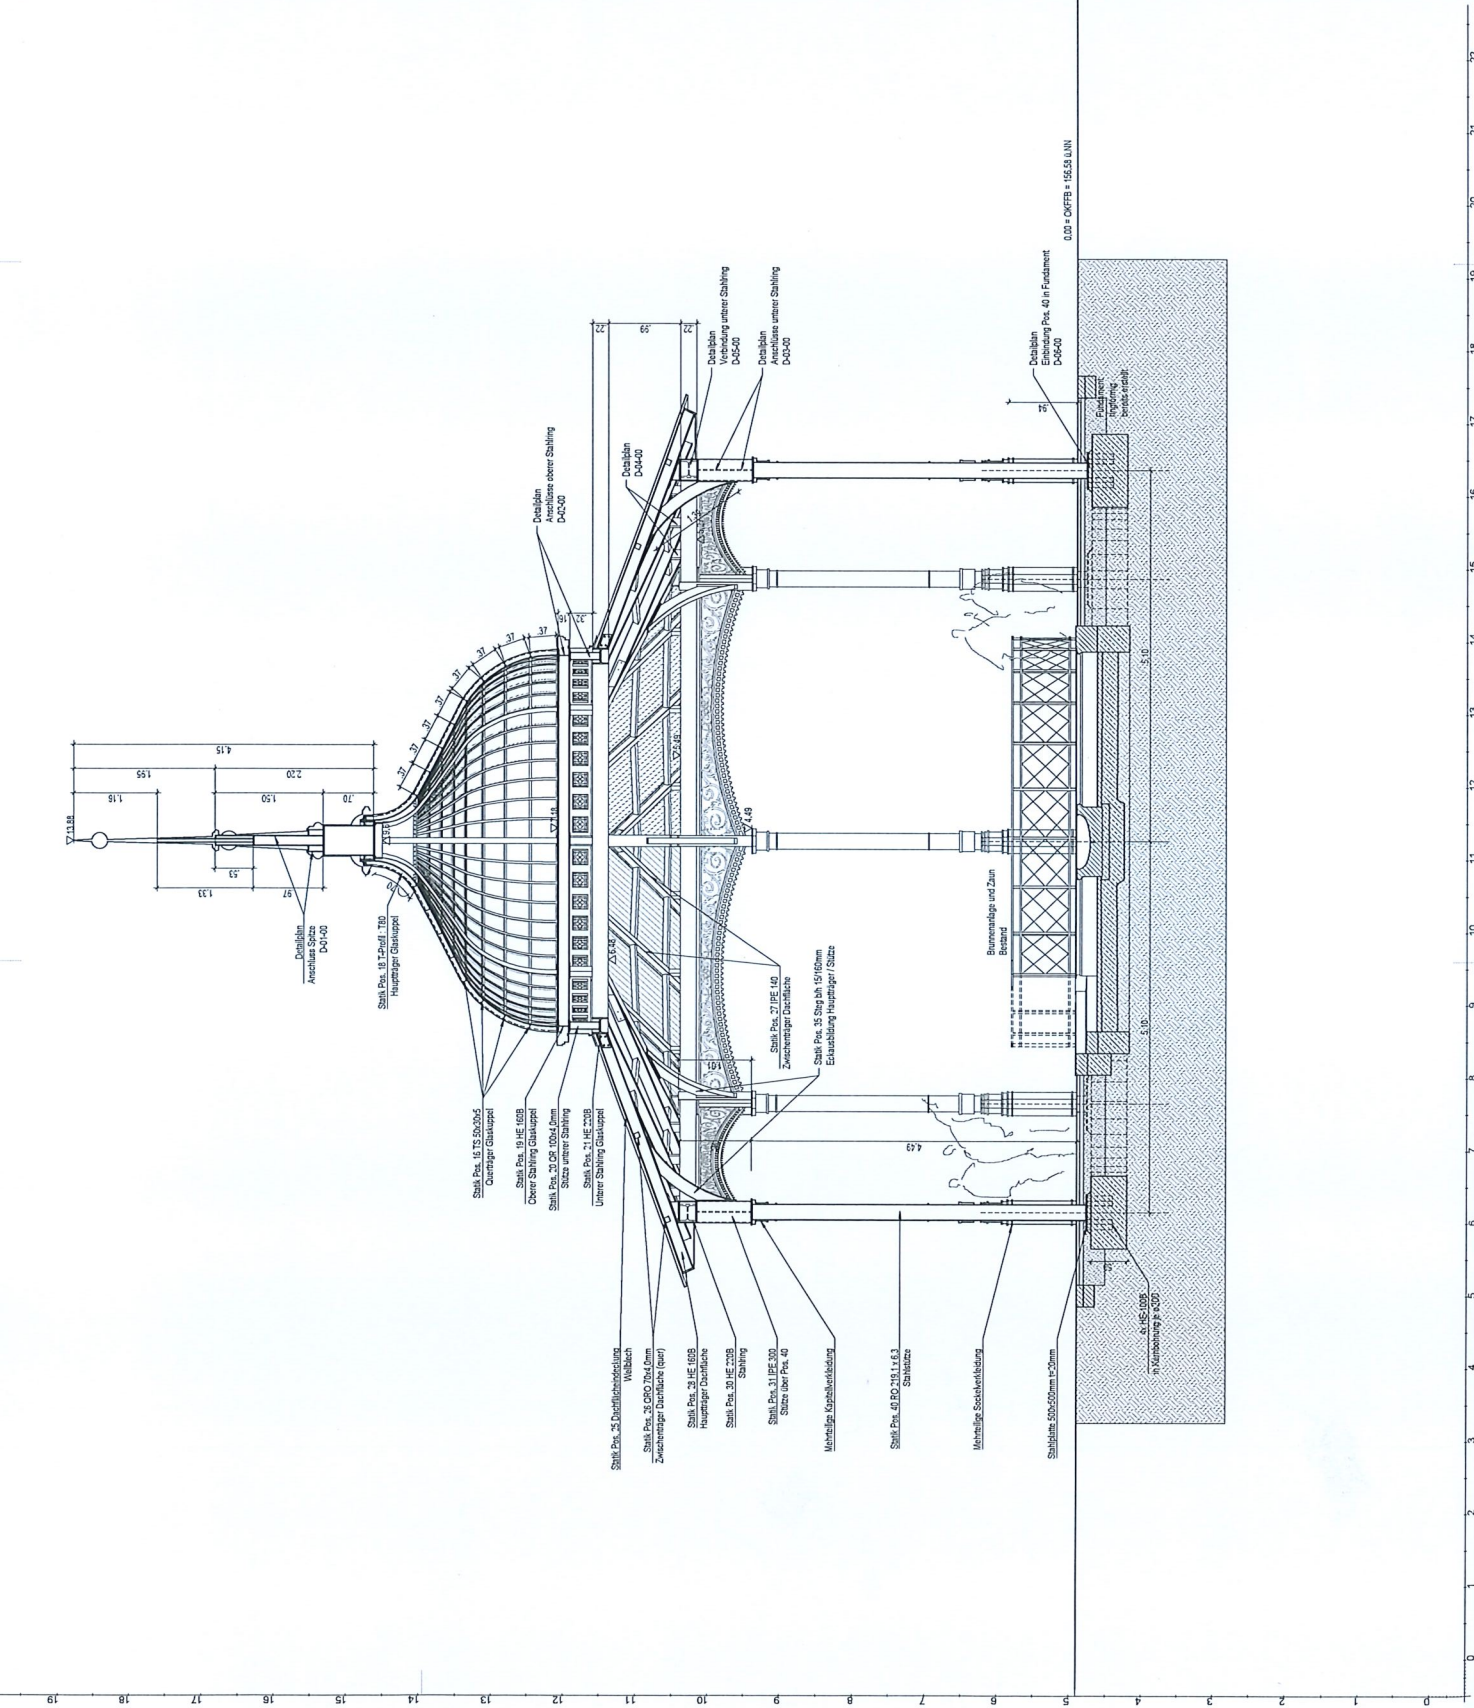


Material:
Stahl S235
feuerverzinkt nach DIN EN 1461

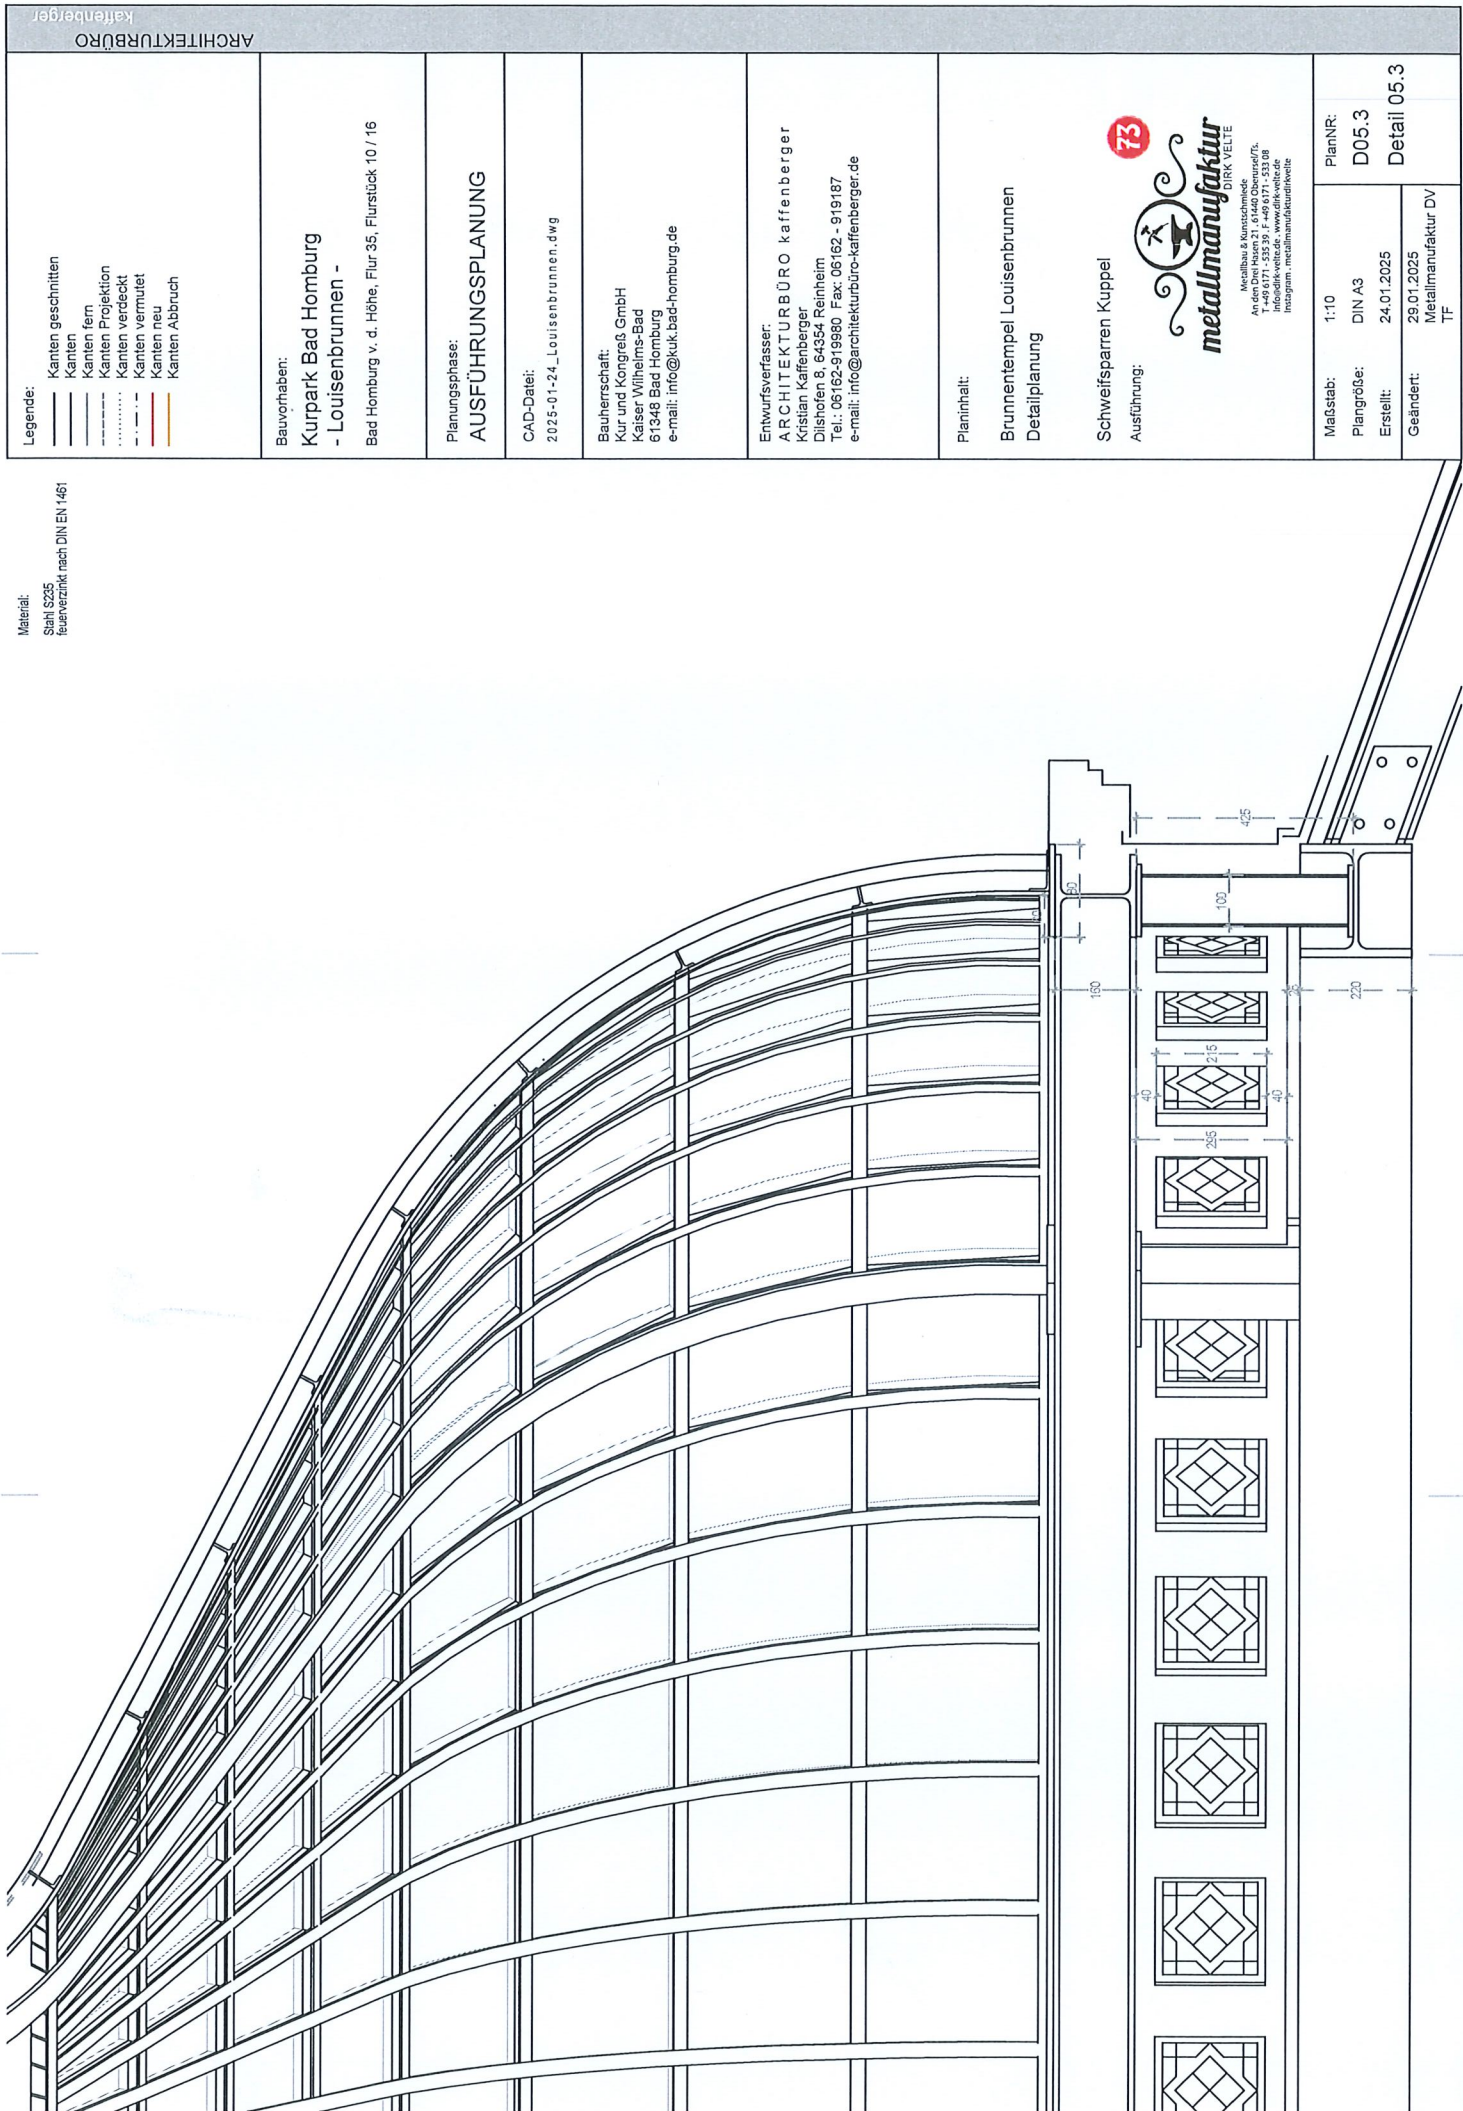


Legende: — Kanten geschnitten — Kanten — Kanten fern — Kanten Projektion — Kanten verdeckt — Kanten vermutet — Kanten neu — Kanten Abbruch		ARCHITEKTURBÜRO kaffenberger	
Bauvorhaben: Kurpark Bad Homburg - Luisenbrunnen - Bad Homburg v. d. Höhe, Flur 35, Flurstück 10 / 16		Planungsphase: AUSFÜHRUNGSPLANUNG	
CAD-Datei: 2025-01-24_Luisenbrunnen.dwg		Bauherrschaft: Kur und Kongreß GmbH Kaiser Wilhelms-Bad 61348 Bad Homburg e-mail: info@kur-bad-homburg.de	
Entwurfsverfasser: ARCHITEKTURBÜRO kaffenberger Kristian Kaffenberger Dilshofen 8, 64354 Reinheim Tel.: 06162-919980 Fax: 06162 - 919187 e-mail: info@architekturbüro-kaffenberger.de		Planinhalt: Brunnentempel Luisenbrunnen Detailplanung	
Schweißsparren Kuppel Ausführung:		73  metallmanufaktur DIRK VÉLTÉ Ankerbau & Kunstschmiede Ankerstraße 10, 64354 Reinheim T +49 6171 - 535 35 F +49 6171 - 533 08 Info@metallmanufaktur.de www.dirk-velte.de Insanjam - metallmanufakturvetz	
Maßstab: 1:10	PlanNR: D05.3	Detail 05.3	
Plangröße: DIN A3	Erstellt: 24.01.2025		
Geändert: 29.01.2025 Metallmanufaktur DV TF			

Legende: - Kanten geschnitten - Kanten - Kanten fern - Kanten Projektion - Kanten verdeckt - Kanten vermutet - Kanten neu - Kanten Abbruch		ARCHITEKTURBÜRO Kaffenberger	
Bauvorhaben: Kurpark Bad Homburg - Louisenbrunnen - Bad Homburg v. d. Höhe, Flurstück 10 / 16		Planungsphase: AUSFÜHRUNGSPLANUNG	
CAD-Datei: 2023-08-01_Louisenbrunnen_Werkplanung.dwg		Bauherrschaft: Kur und Kongress GmbH Kaiser Wilhelms-Bad 61348 Bad Homburg e-mail: info@kur-bad-homburg.de	
Entwurfsverfasser: ARCHITEKTURBÜRO kaffenberger Kristian Kaffenberger Dilshofen 8, 64354 Reinheim Tel.: 06162-919980 Fax: 06162 - 919187 e-mail: info@architekturbüro-kaffenberger.de		Planinhalt: Brunnentempel Louisenbrunnen Explosionszeichnung Positionenübersicht Kuppel Titel 6	
Maßstab: ohne Maßstab	Plangröße: DIN A3	PlanNR: EX06 EXPLO6	
Erstellt: 01.08.2024	Geändert: -	Index: A	

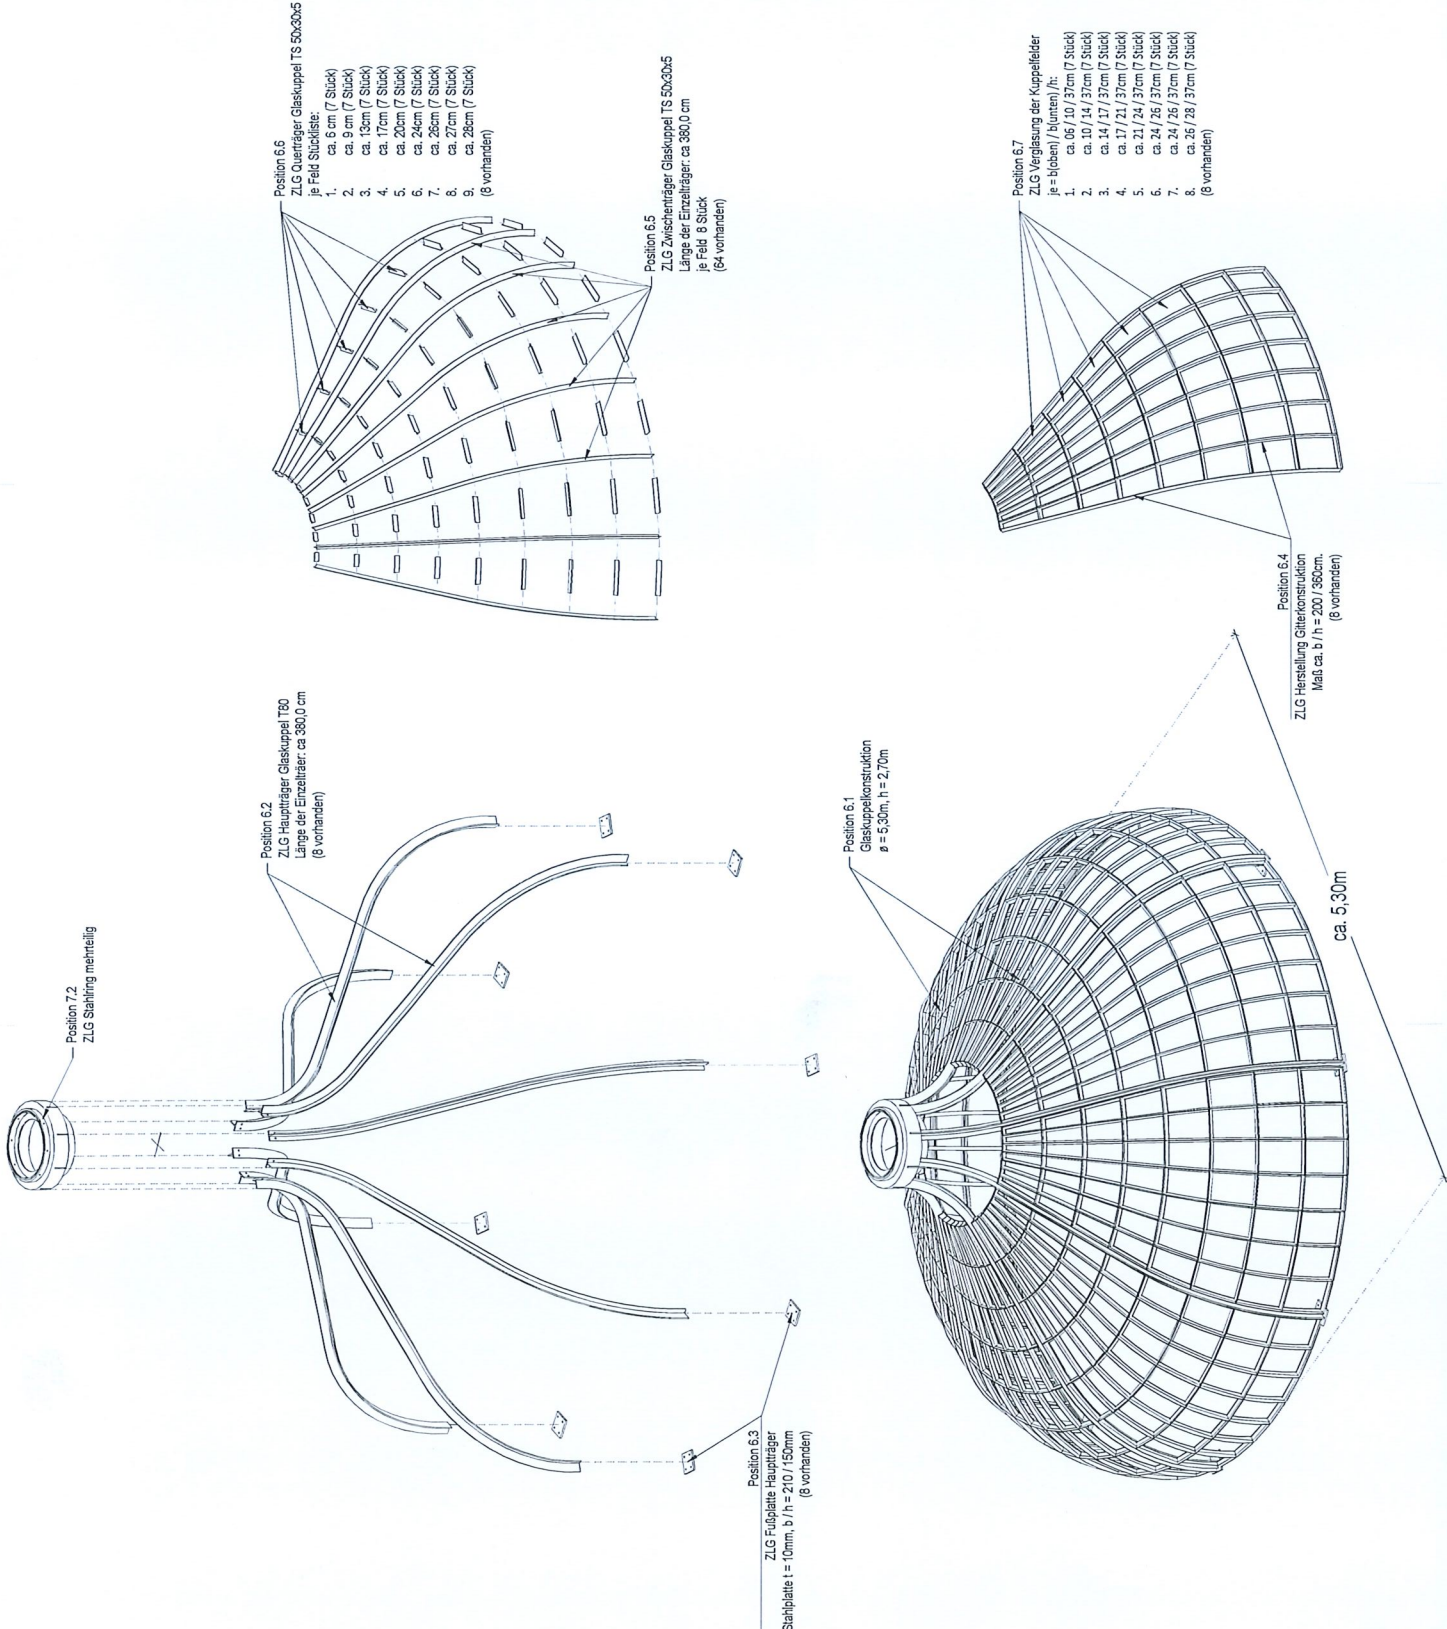

Legende:		ARCHITEKTURBÜRO Kaffenberger
—	Kanten geschnitten	
—	Kanten	
—	Kanten fern	
—	Kanten Projektion	
—	Kanten verdeckt	
—	Kanten vermutet	
—	Kanten neu	
—	Kanten Abbruch	
Bauvorhaben:		
Kurpark Bad Homburg - Luisenbrunnen -		
Bad Homburg v. d. Höhe, Flur 35, Flurstück 10 / 16		
Planungsphase:		
AUSFÜHRUNGSPLANUNG		
CAD-Datei:		
2023-08-01_Luisenbrunnen_Werkplanung.dwg		
Bauherrschaft:		
Kur und Kongreß GmbH Kaiser Wilhelms-Bad 61348 Bad Homburg e-mail: info@kuk.bad-homburg.de		
Entwurfsverfasser:		
ARCHITEKTURBÜRO kaffenberger Kristian Kaffenberger Dilshofen 8, 64354 Reinheim Tel.: 06162-919980 Fax: 06162 - 919187 e-mail: info@architekturbüro-kaffenberger.de		
Planinhalt:		
Brunnentempel Luisenbrunnen Explosionszeichnung Positionstübersicht		
Obere Ringe Titel 5		
Maßstab:	ohne Maßstab	PlanNR:
Plangröße:	DIN A3	EX05
Erstellt:	01.08.2024	EXPLO5
Geändert:	-	
Index:	A	

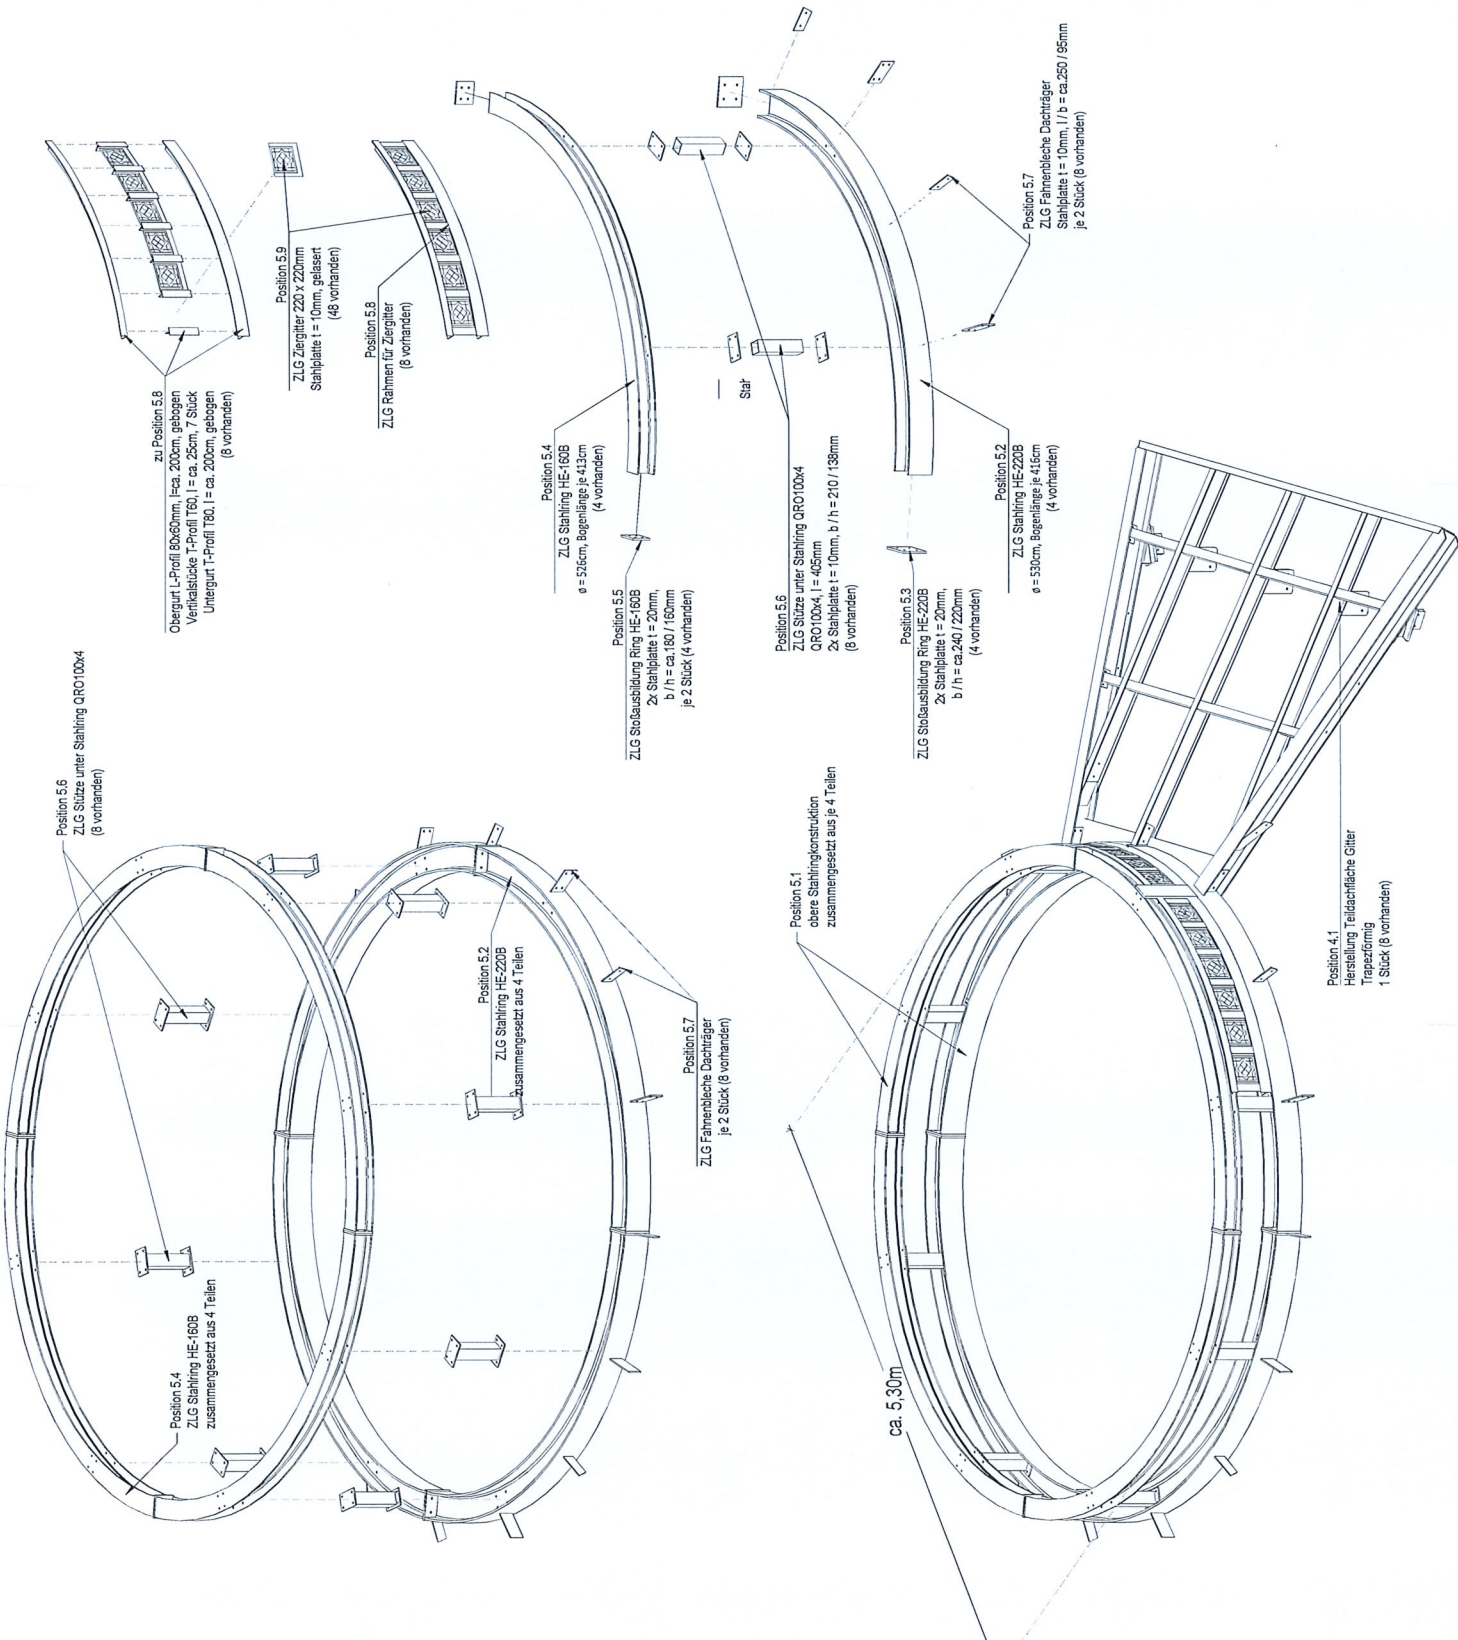

Kurpark Bad Homburg
- Luisenbrunnen -

Bad Homburg v. d. Höhe, Flur 35, Flurstück 10 / 16

Planungsphase:
AUSFÜHRUNGSPLANUNG

CAD-Datei:
2023-07-16_Louisenbrunnen_Werkplanung.dwg


Bauherrschaft:
Kur und Kongreß GmbH
Kaiser Wilhelms-Bad
61348 Bad Homburg
e-mail: info@kuk.bad-homburg.de

Entwurfsverfasser:
ARCHITEKTURBÜRO kaffenberger
Krisian Kaffenberger
Dilshofen 8, 64354 Reinheim
Tel.: 06162-919980 Fax: 06162- 919187
e-mail: info@architekturbuero-kaffenberger.de

Planinhalt:

Brunnentempel Louisenbrunnen
 Explosionszeichnung
 Positionsübersicht

Maßstab:	ohne Maßstab	PlanNR: 01 EXPLC
Plangröße:	DIN A3	
Erstellt:	05.07.2024	
Geändert:	-	
Index:	A	

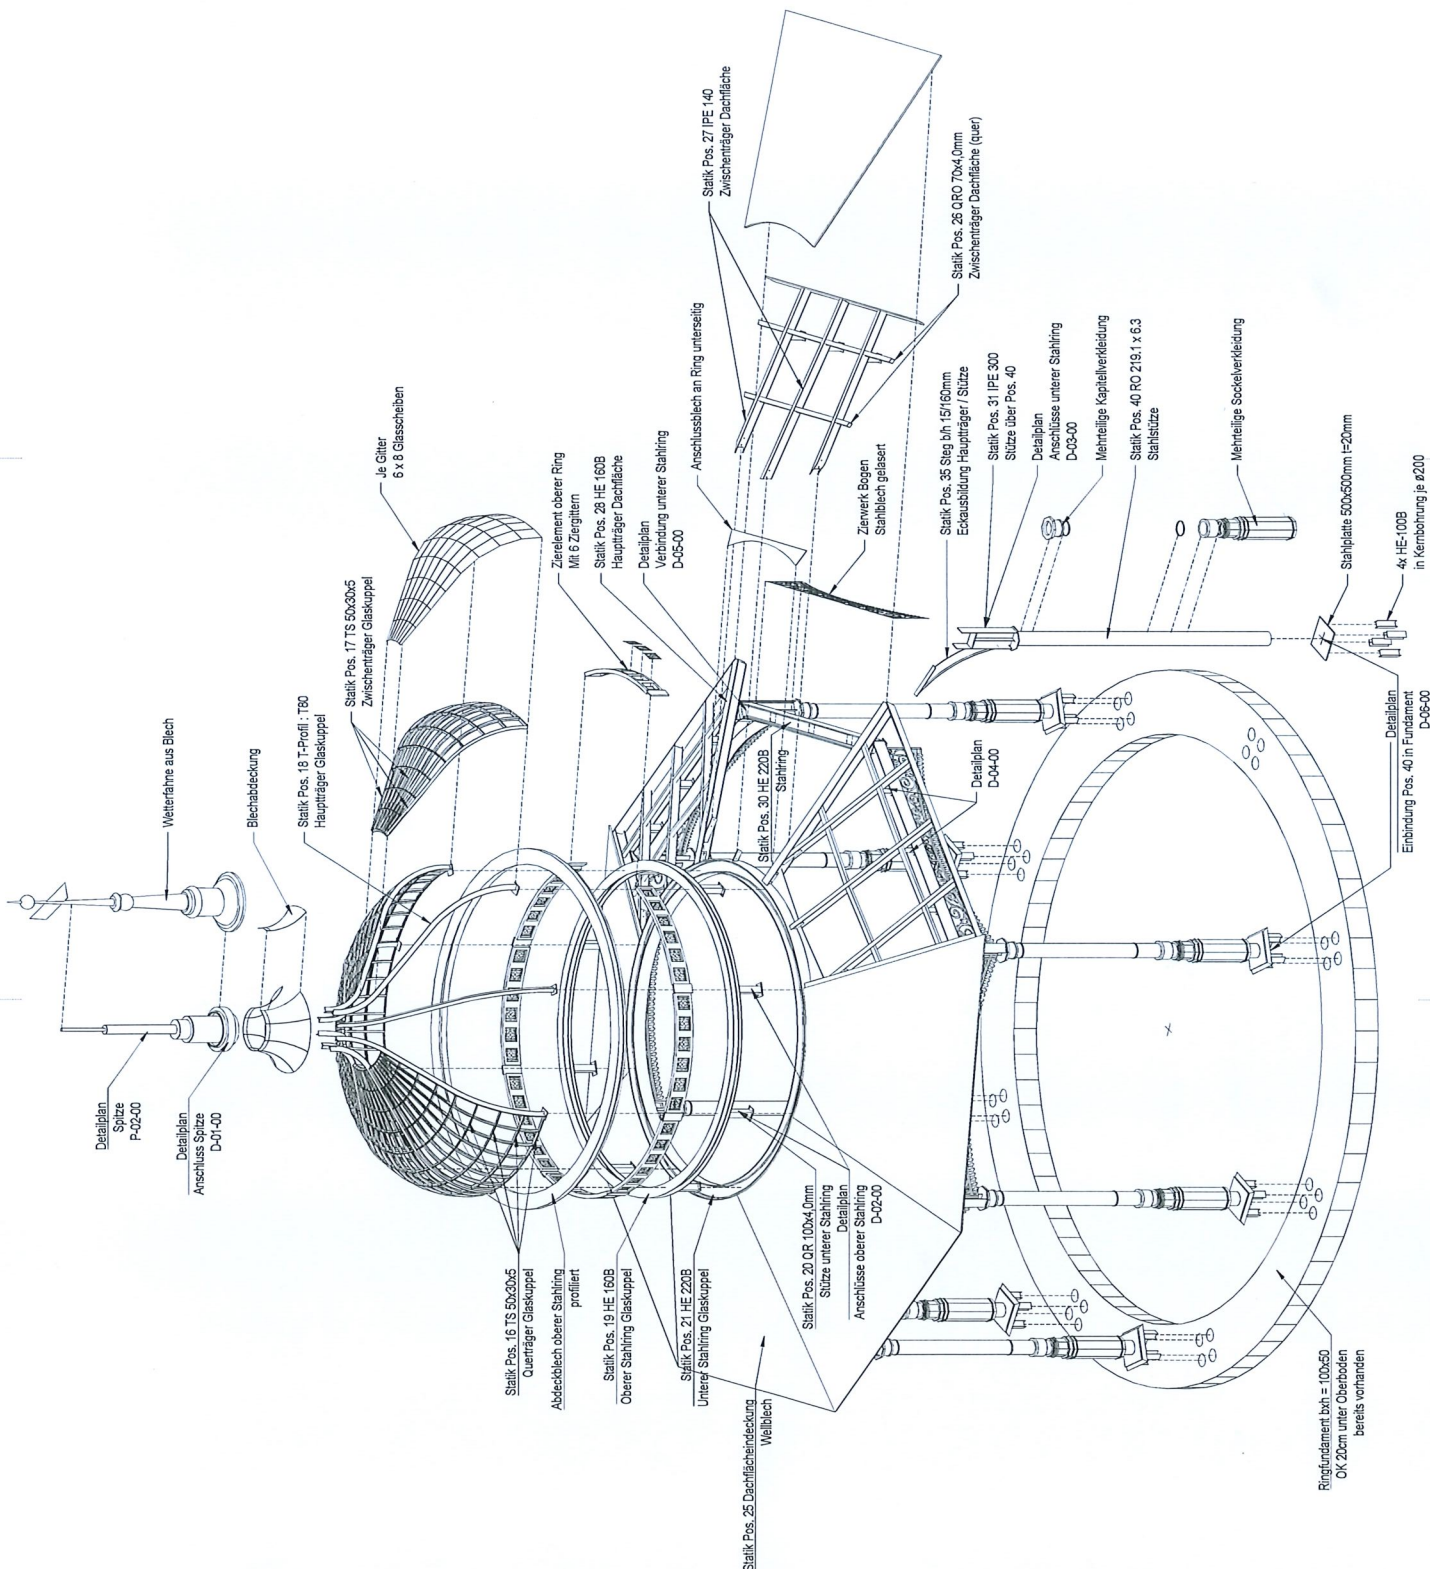

Kanten geschnitten	—
Kanten	—
Kanten fern	—
Kanten Projektion	—
Kanten verdeckt	
Kanten vermutet	- . - .
Kanten neu	—
Kanten Abbruch	—

Kurpark Bad Homburg
- Louisenbrunnen -

Bad Homburg v. d. Höhe, Flur 35, Flurstück 10 / 16

Planungsphase:
AUSFÜHRUNGSPLANUNG

CAD-Datei:
2025-03-03_Louisenbrunnen.dwg

Bauherrschaft:
Kur und Kongreß GmbH
Kaiser Wilhelms-Bad
61348 Bad Homburg
e-mail: info@kuk.bad-homburg.de

Entwurfsverfasser:
ARCHITEKTURBÜRO kaffenberger
Kristian Kaffenberger
Dilshofen 8, 64354 Reinheim
Tel.: 06162-919980 Fax: 06162 - 919187
e-mail: info@architekturbüro-kaffenberger.de

Planinhalt:

Brunnentempel Louisenbrunnen
Statik Positionsplan P-02-00
Statik Detailplan D-01-00

Kuppelspitze
Titel 7
Übersicht
Schweißplan

Schweißplan Seite 2

73



PlanNR:

1:20


Planargröße:



DIN A3

03.03.2025


03.03.2025

Index:

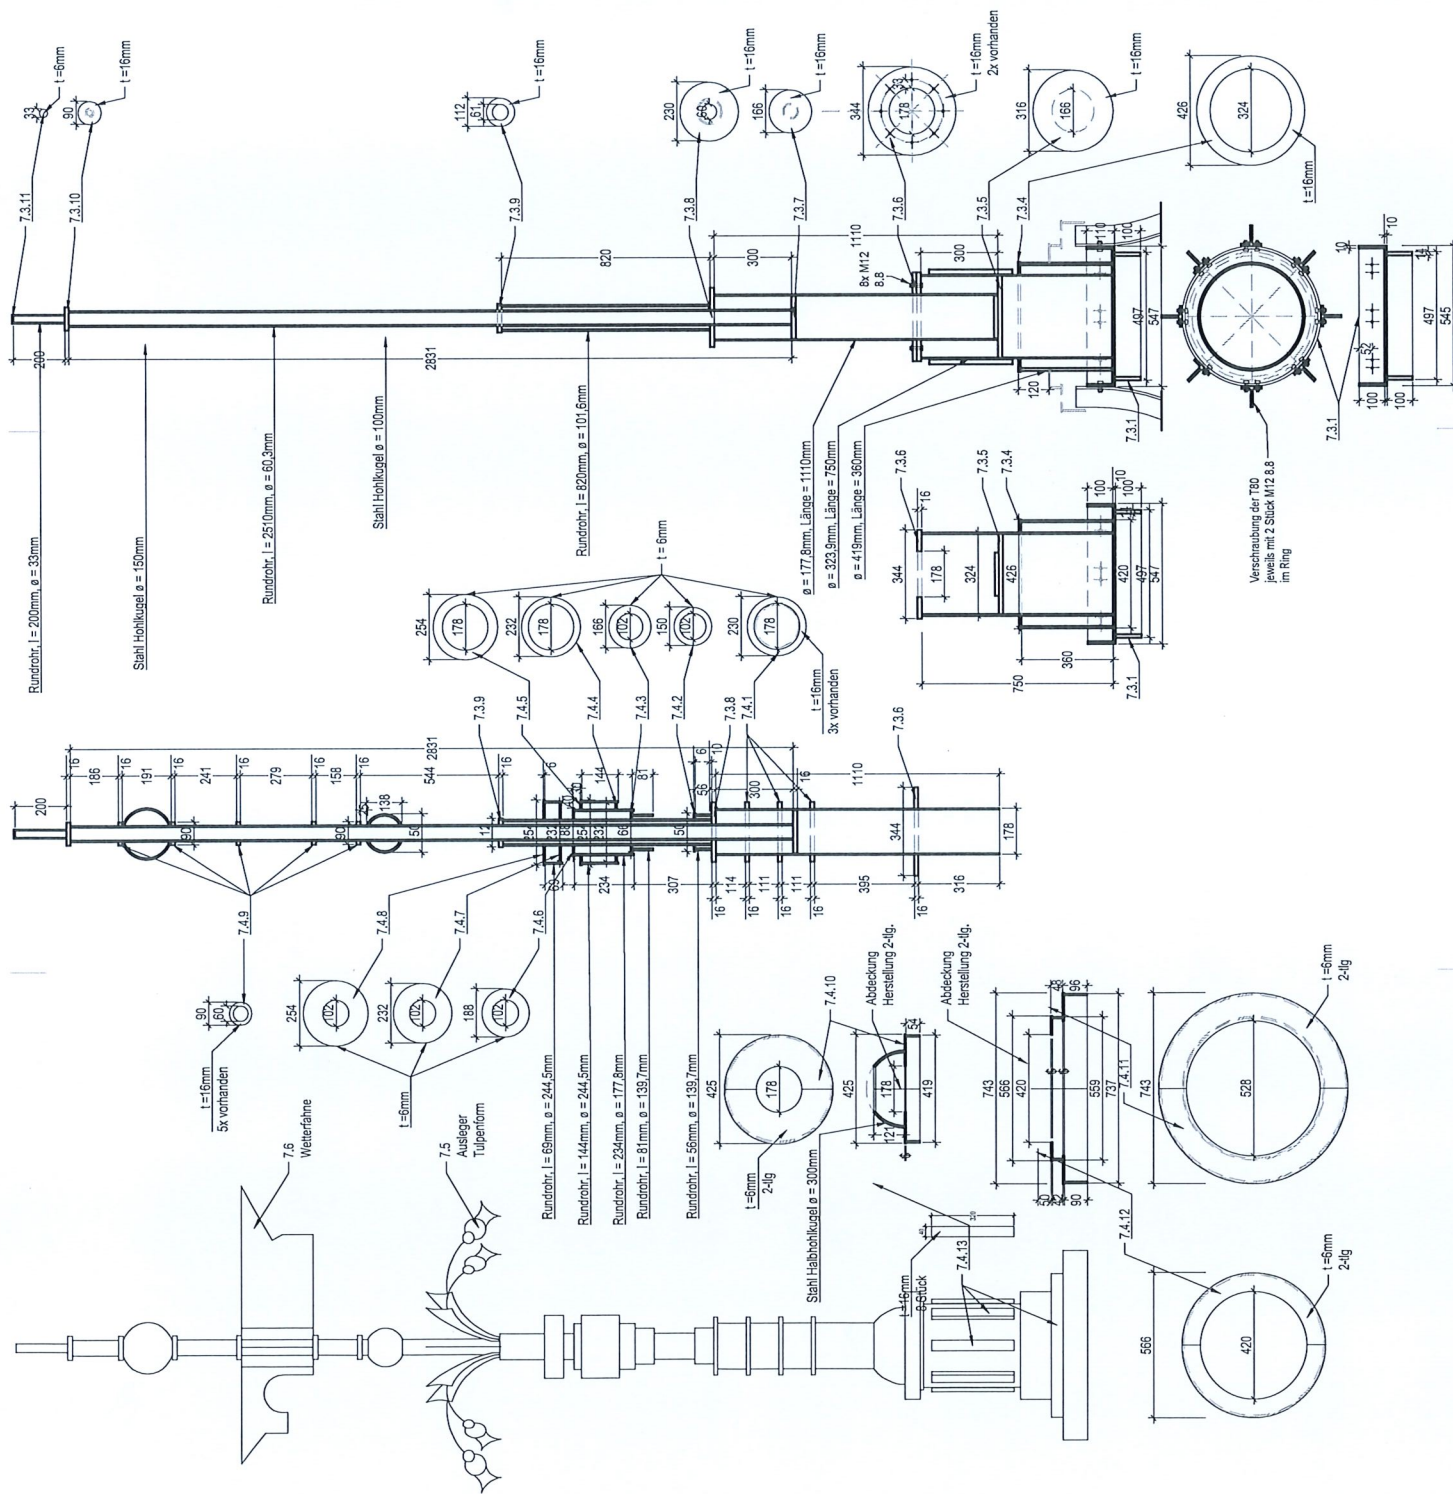

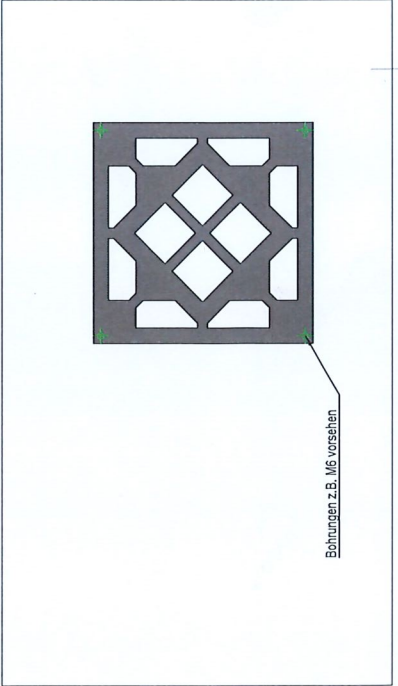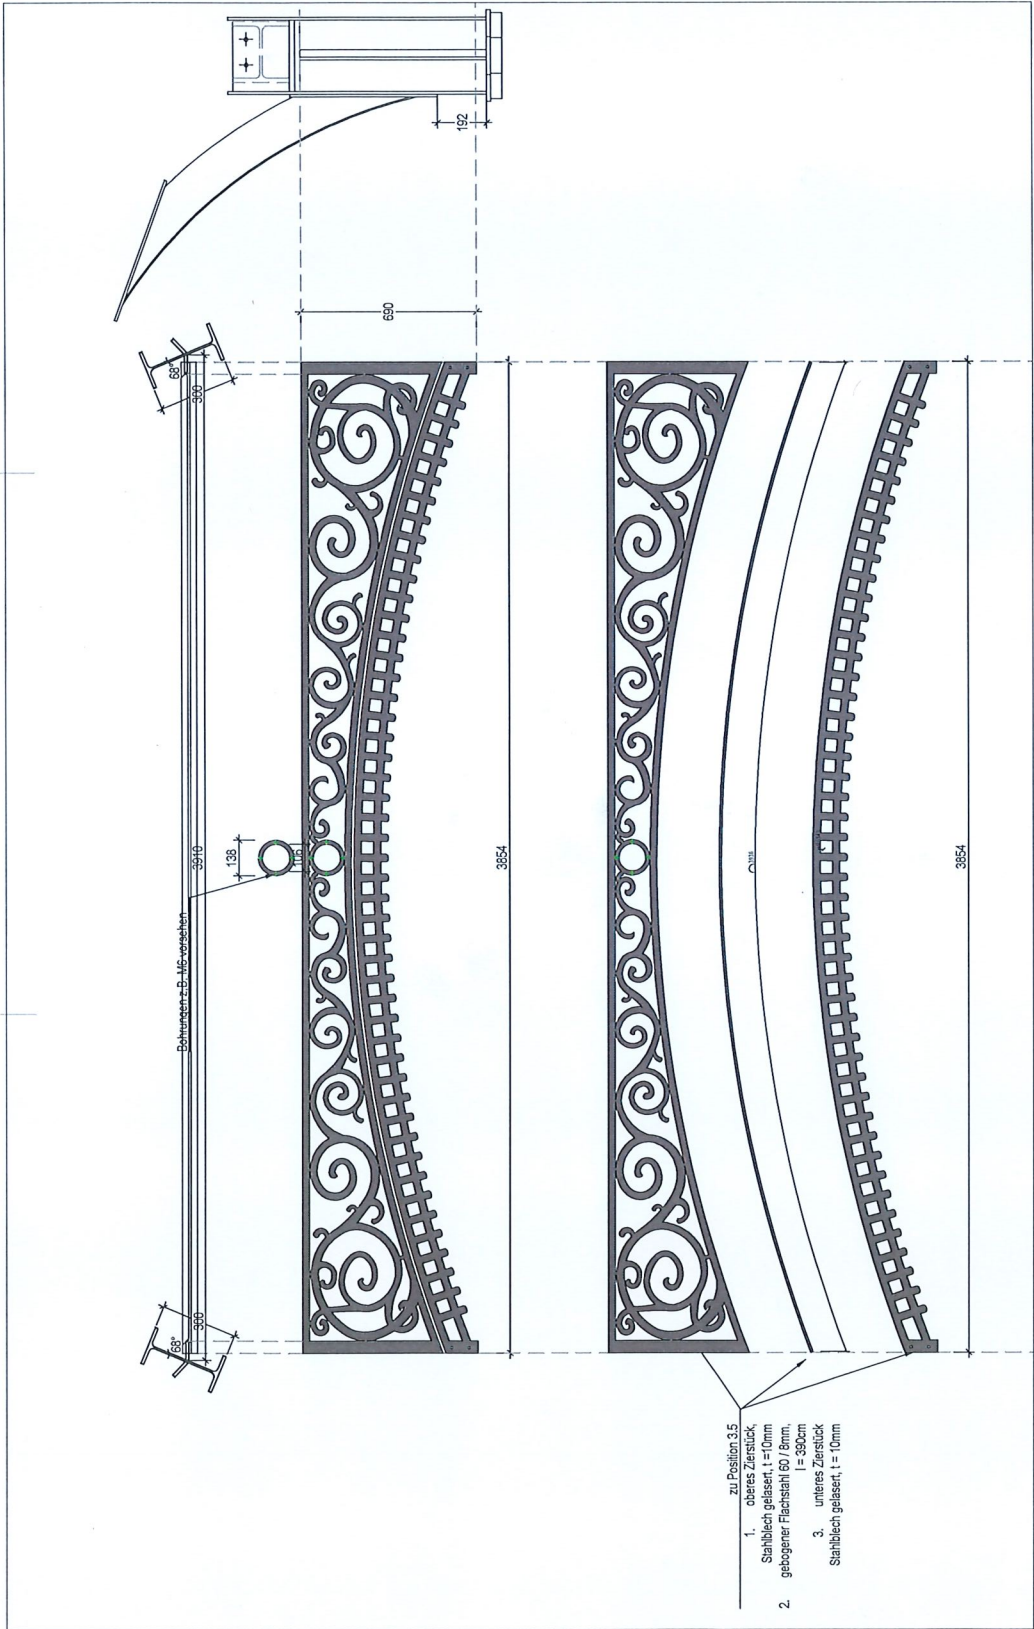


Legende: - Kanten geschnitten - Kanten - Kanten fern - Kanten Projektion - Kanten verdeckt - Kanten vermutet - Kanten neu - Kanten Abbruch		ARCHITEKTURBÜRO kaffenberger	
Bauvorhaben: Kurpark Bad Homburg - Louisenbrunnen - Bad Homburg v. d. Höhe, Flurstück 10 / 16		Planungsphase: AUSFÜHRUNGSPLANUNG	
CAD-Datei: 2025-02-05_Louisenbrunnen_nur_Zierrgitter.dwg		Bauherrschaft: Kur und Kongreß GmbH Kaiser Wilhelms-Bad 61348 Bad Homburg e-mail: info@kuk.bad-homburg.de	
Entwurfsverfasser: ARCHITEKTURBÜRO kaffenberger Kristian Kaffenberger Dilshofen 8, 64354 Reinheim Tel.: 06162-919980 Fax: 06162 - 919187 e-mail: info@architekturbüro-kaffenberger.de		Planinhalt: Brunnentempel Louisenbrunnen Detailplanung Zierrgitter zwischen Stützen	
Maßstab: 1:20	Plangröße: DIN A3	PlanNR: D03.5	Detail 03.5
Erstellt: 05.02.2025	Geändert: -	Index: A	

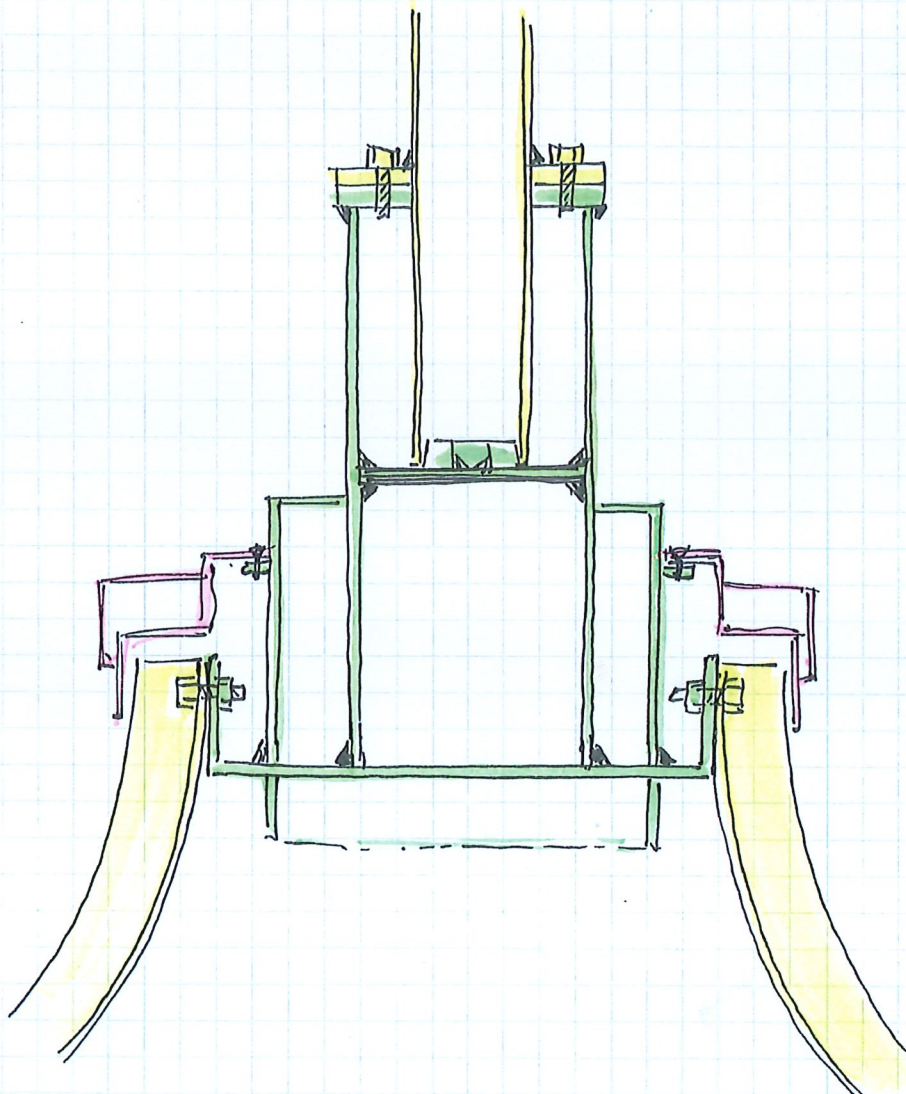

metallmanufaktur
DIRK VELTE


An den drei Hasen 21 • 61440 Oberursel
Tel.: +49 (0)6171 - 53539 • Fax: 53308
info@dirk-velte.de • www.dirk-velte.de

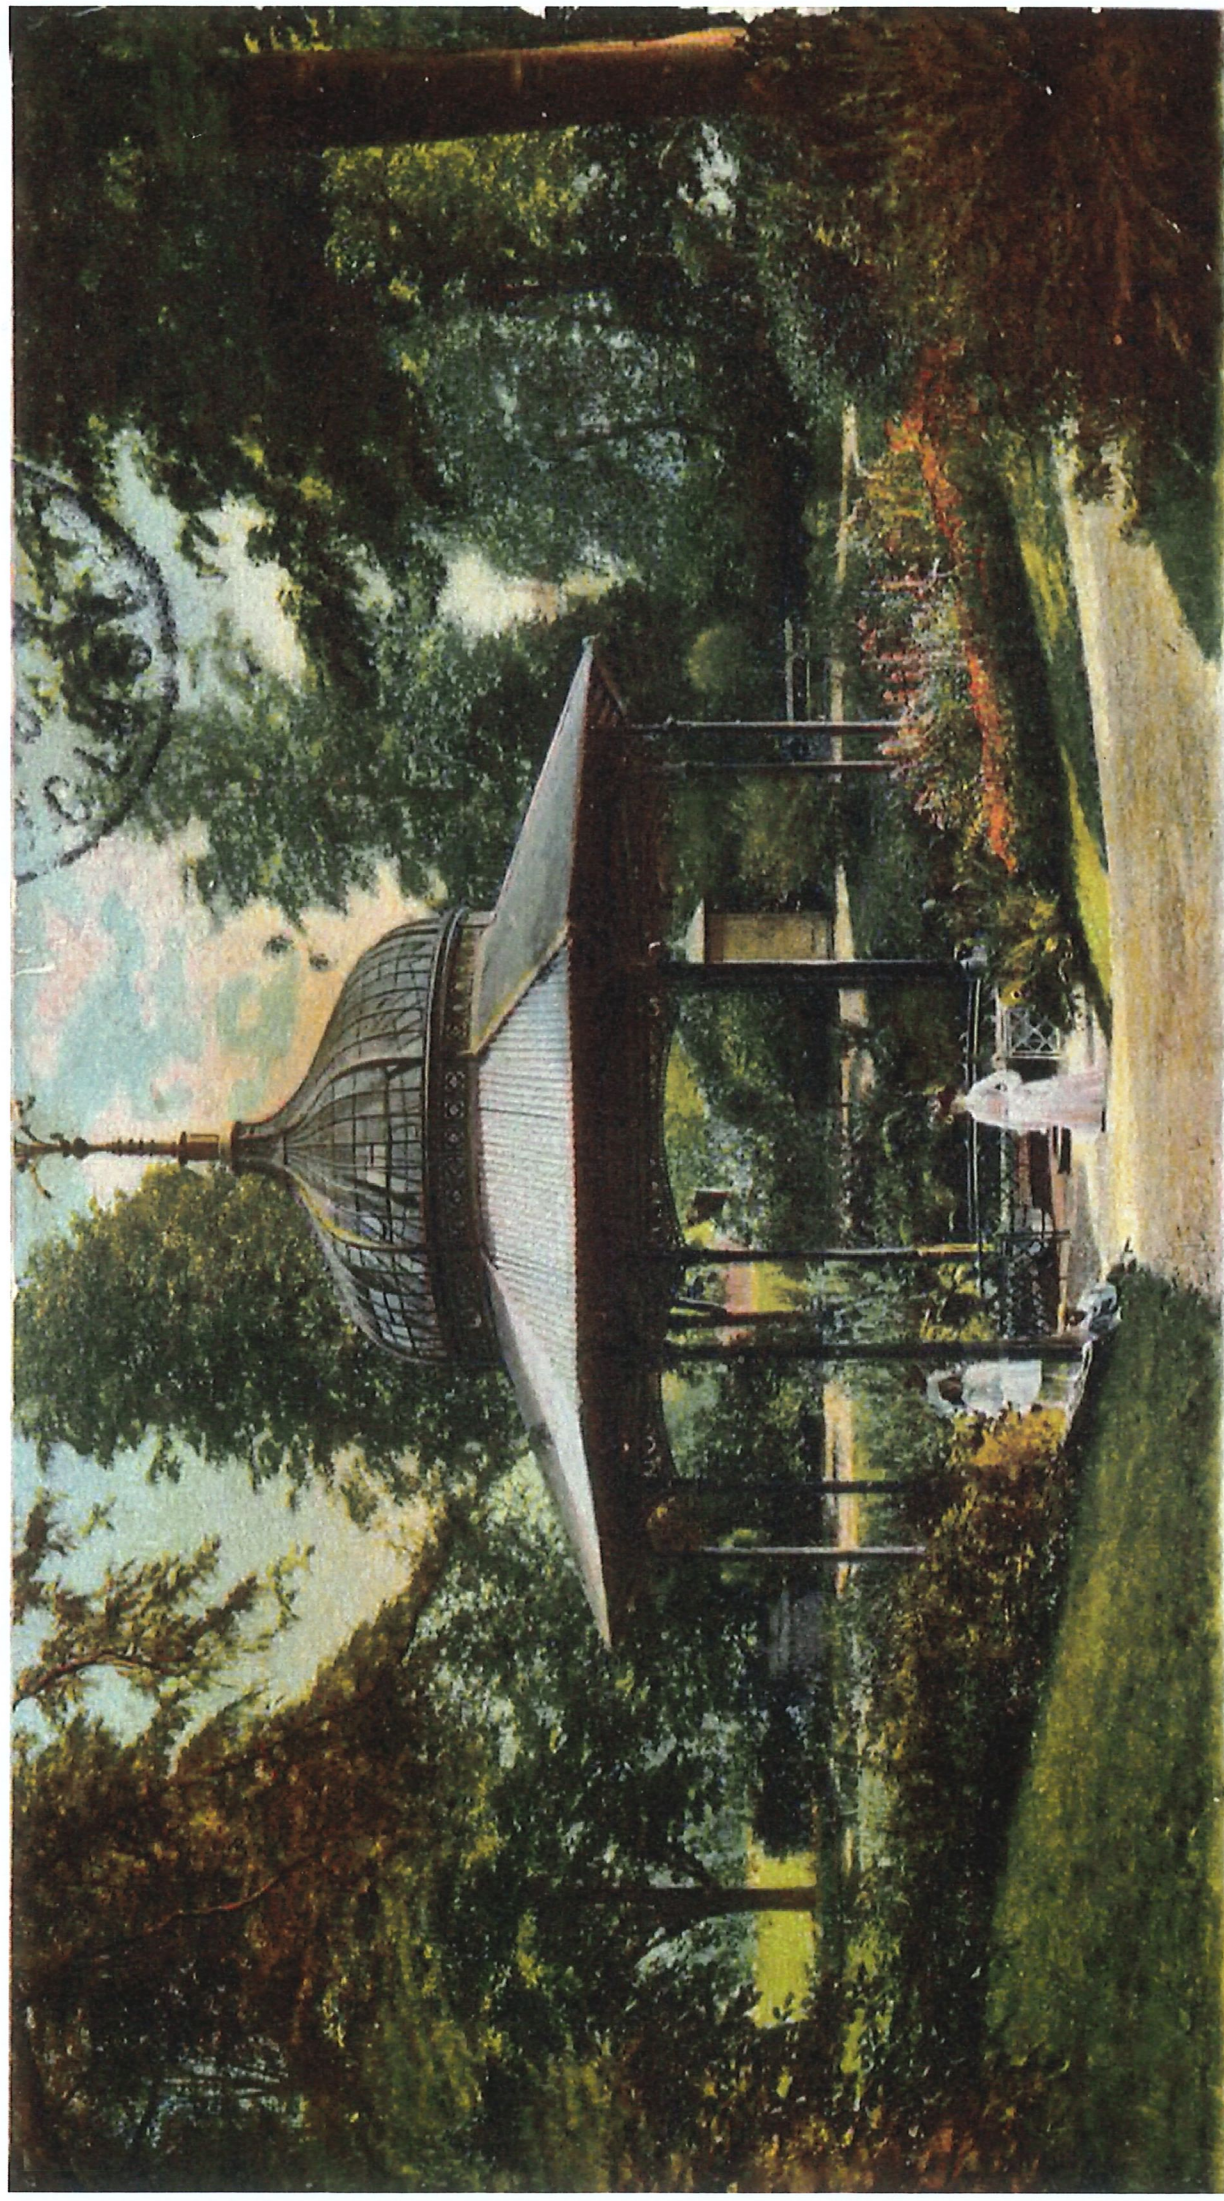

Bad Homburg v. d. Höhe.

Luisenbrunnen.


4531  LOUIS GLASER, LEIPZIG. 1904

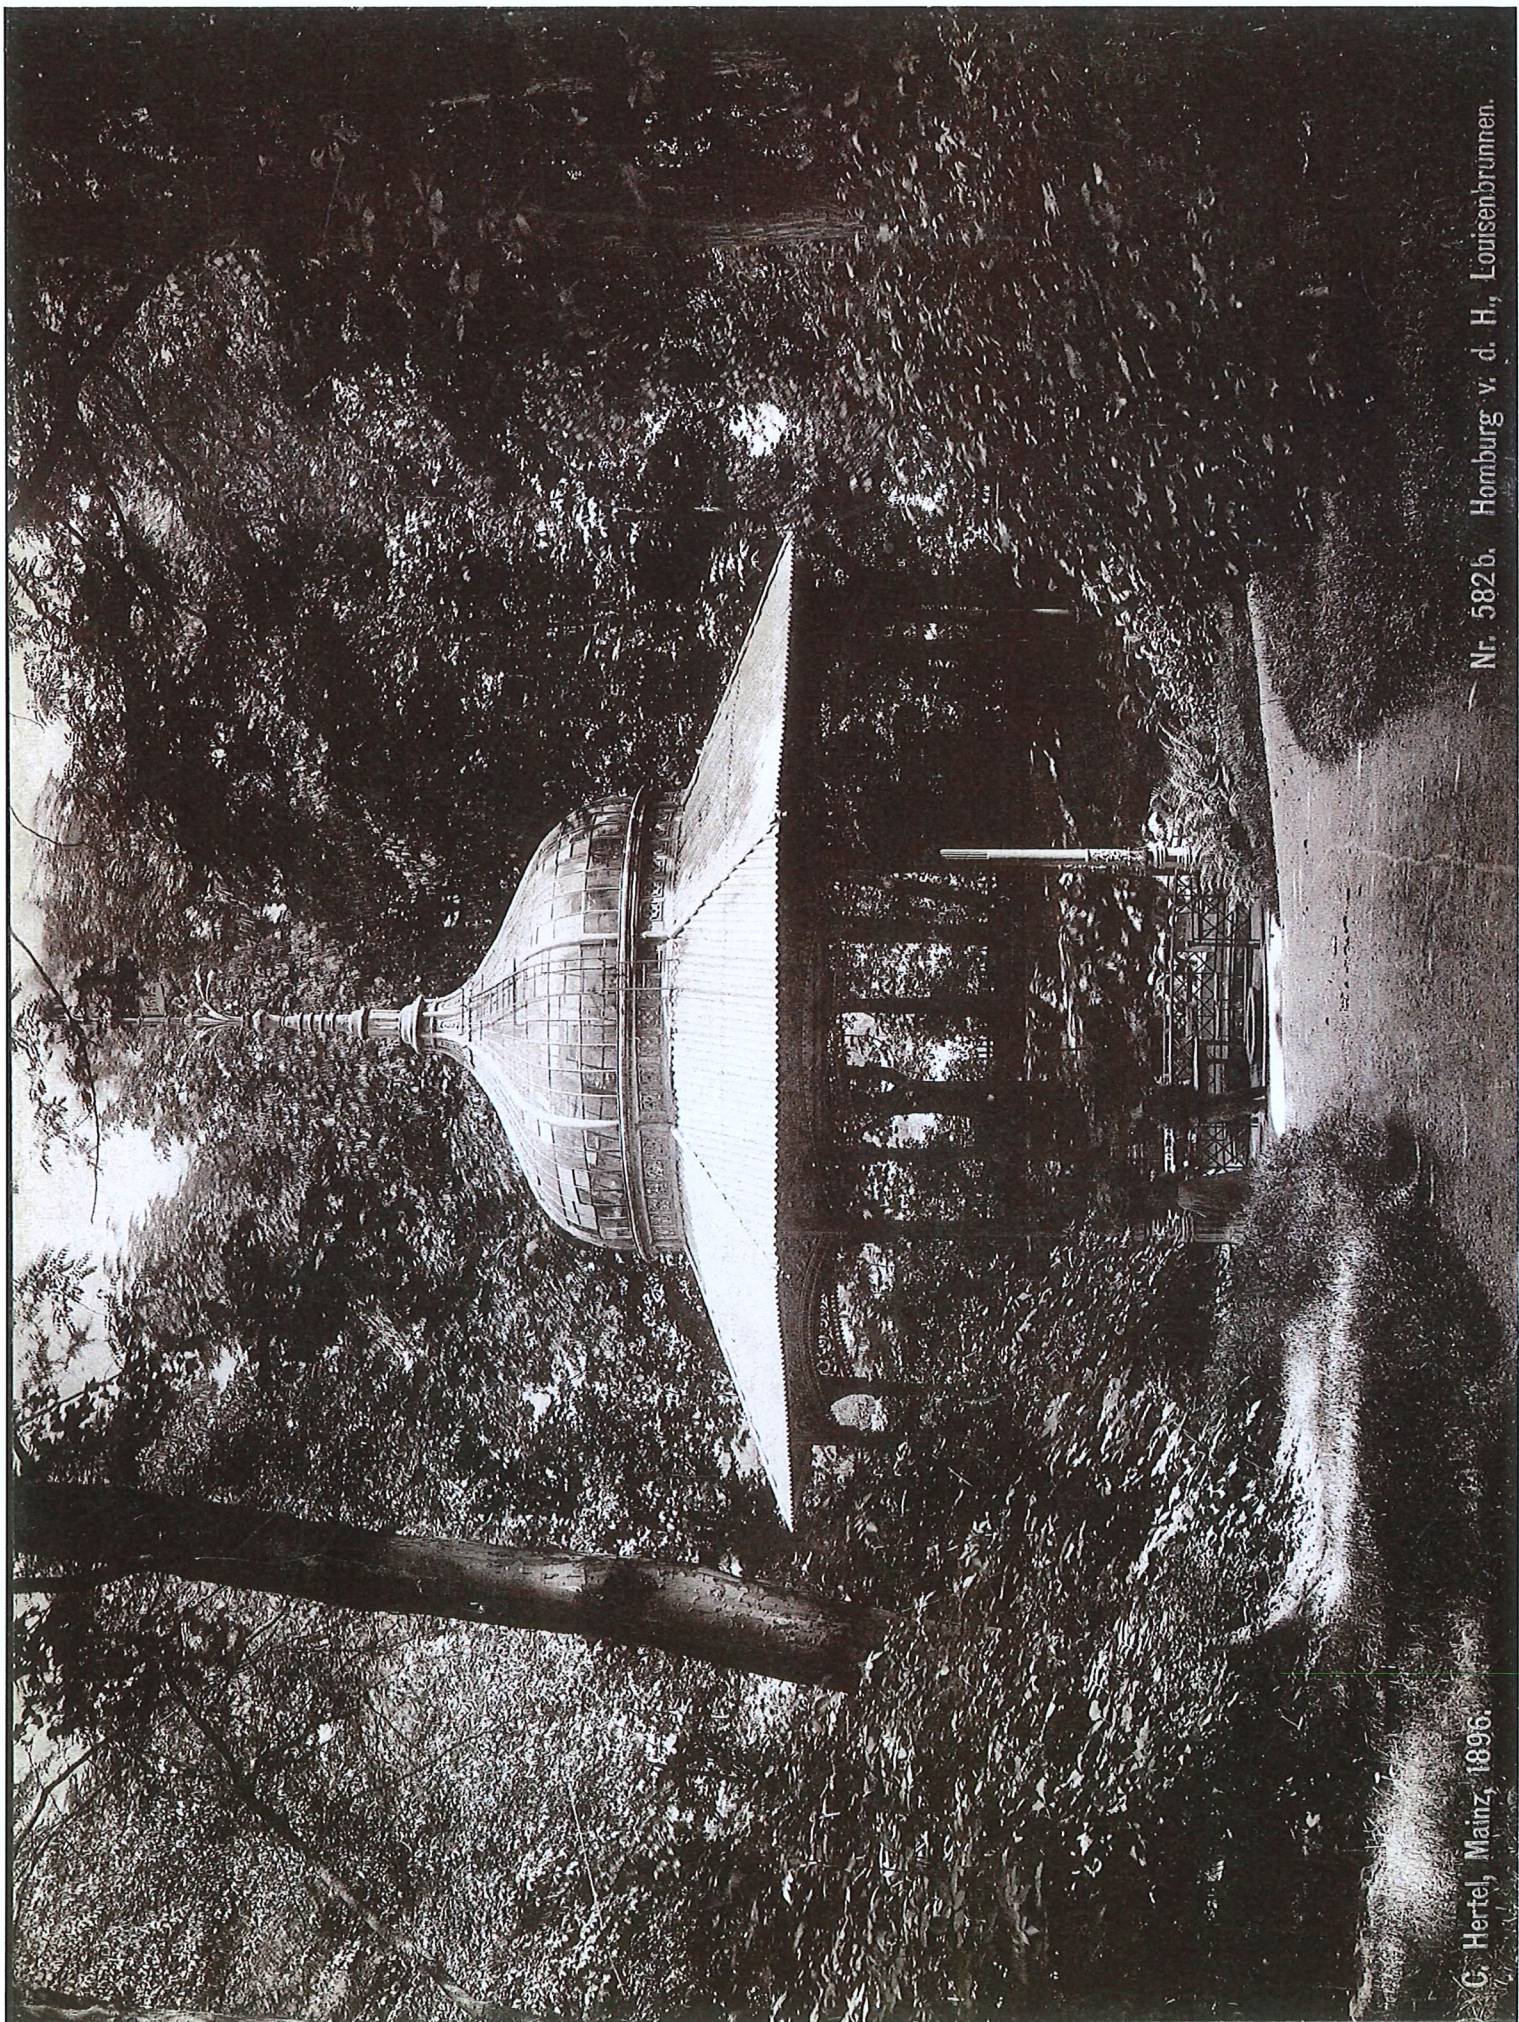

C. Hertel, Mainz, 1896.

— Nr. 582b. Homburg v. d. H., Louisenbrunnen.

Bad Homburg

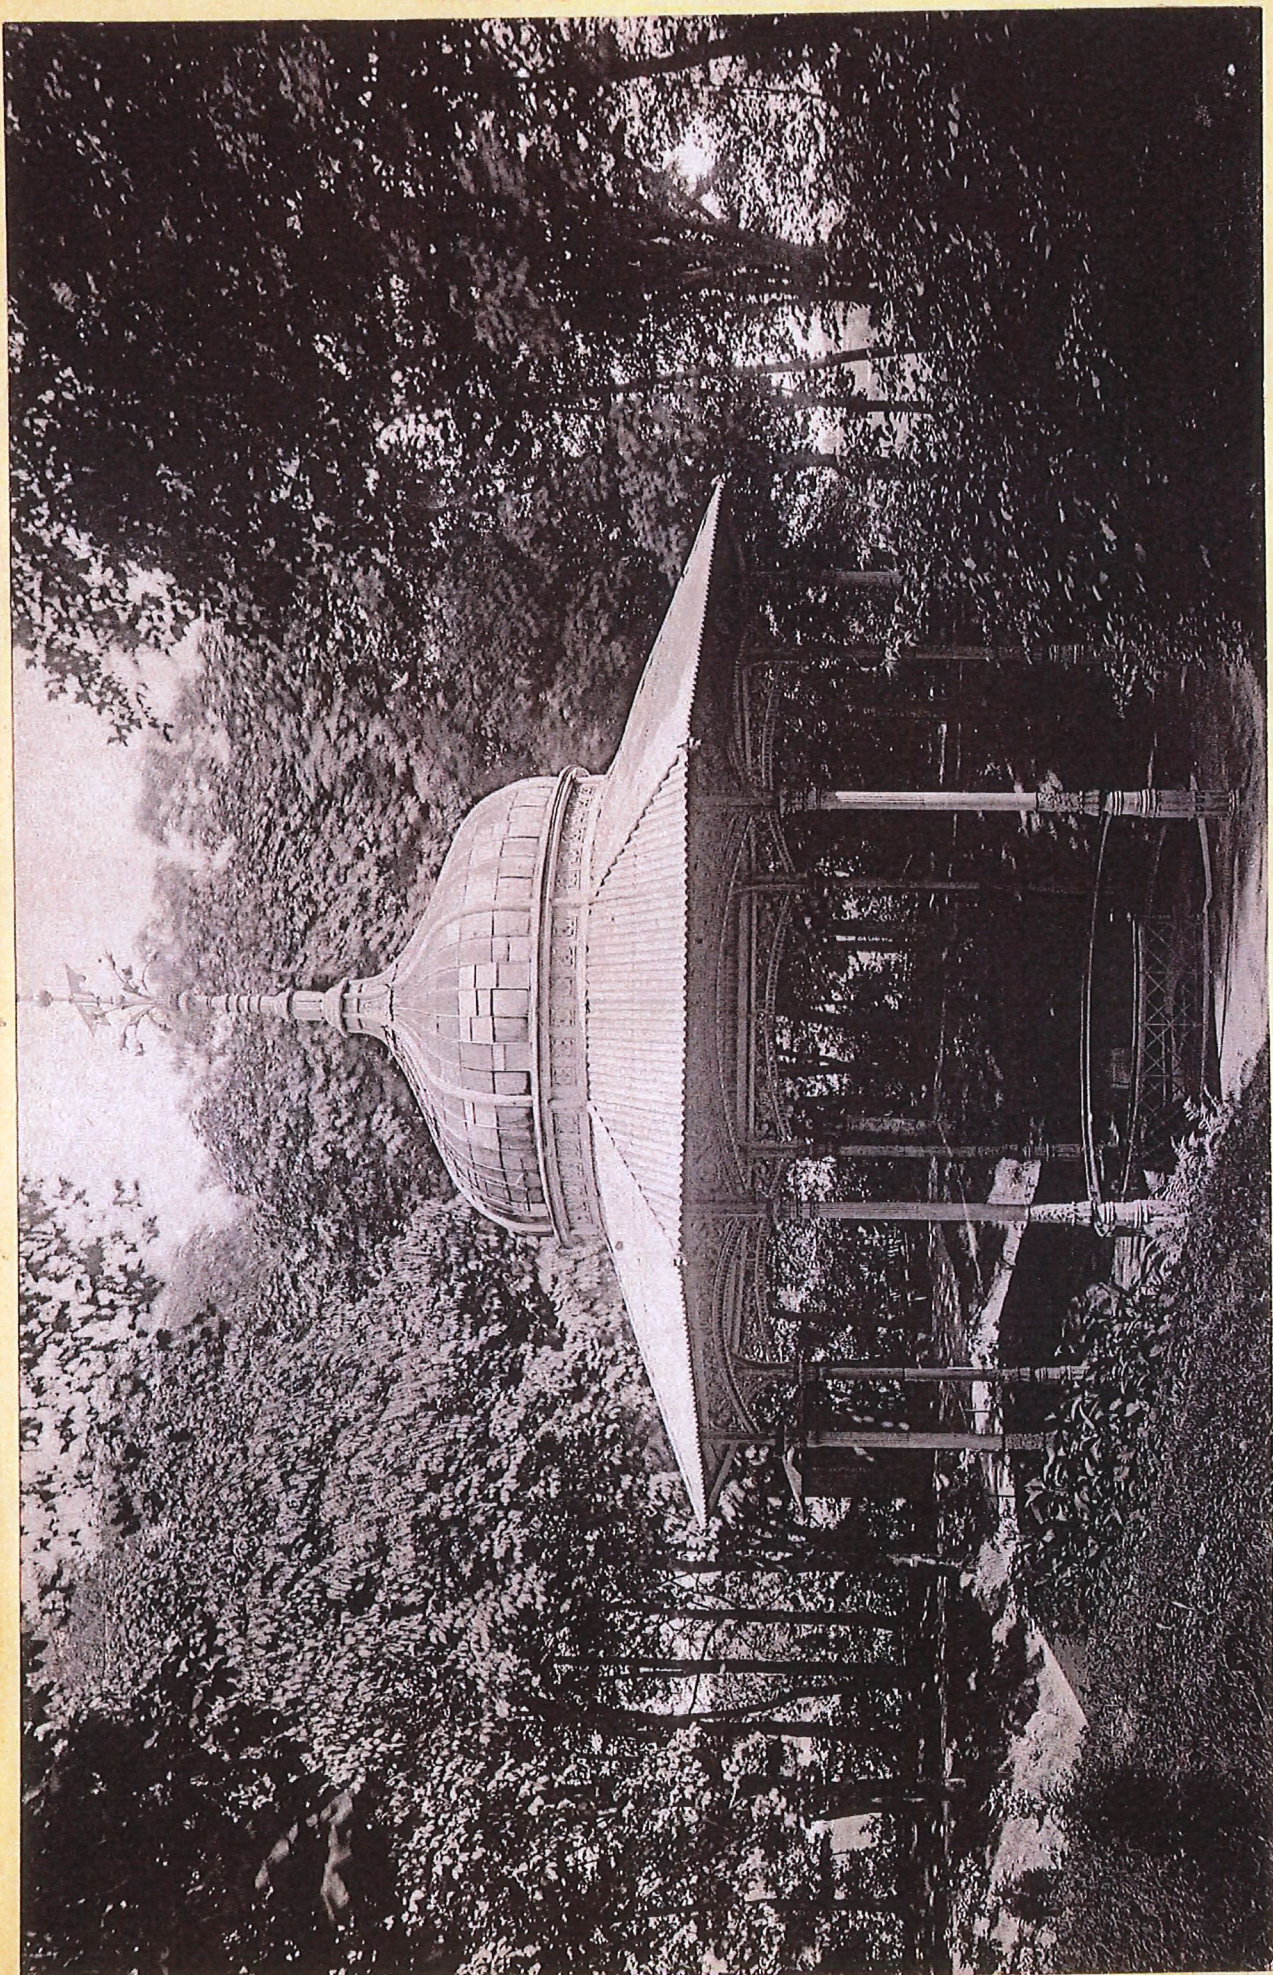

1713. Louisenbrunnen.

Verlag v. Römmler & Jonas, K. S. Hof-Photogr., Dresden 1897